



PRZEKRÓJ KONSTRUKCYJNY NAWIERZCHNI DROGI DOJAZDOWEJ
DO GRUNTÓW ROLNYCH SKALA 1:50

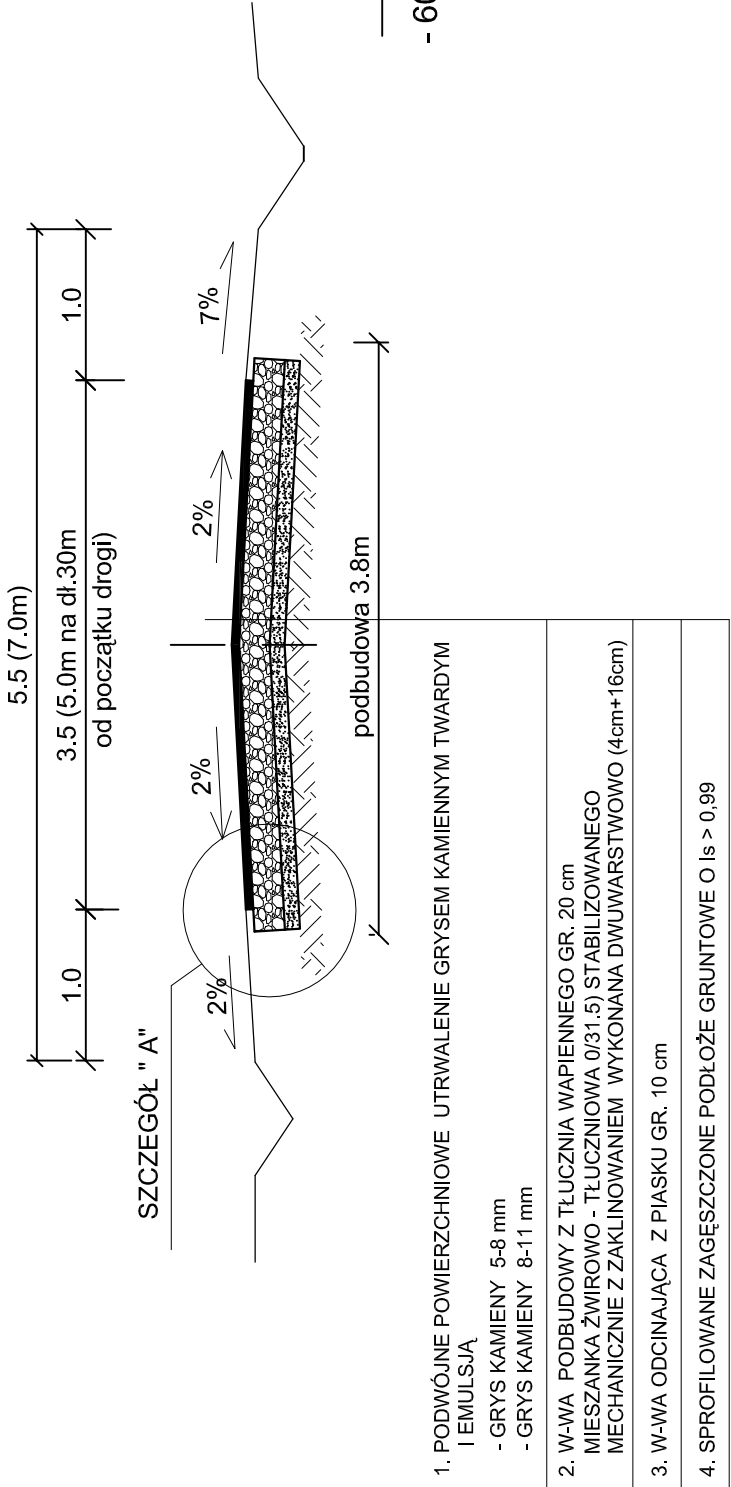


PRZEKRÓJ NORMALNY
SKALA 1:50


a) DLA DROGI NA ODC. OD Km 0+032.50 DO 1+217.50

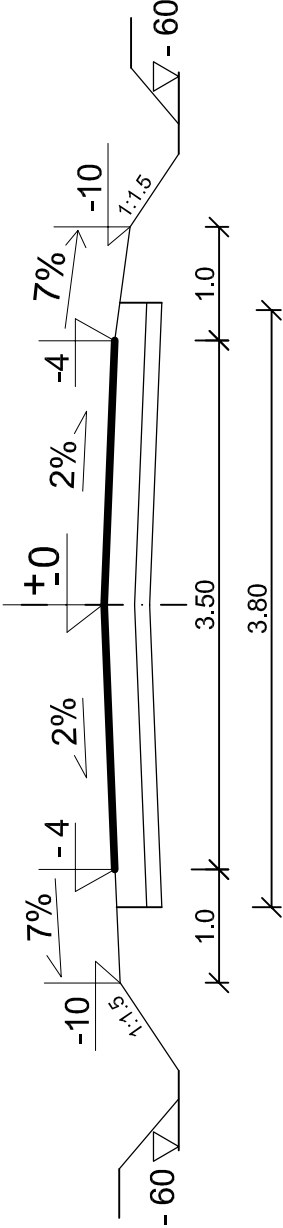


b) DLA DROGI NA ODC. OD Km 0+002.50 DO 0+032.50

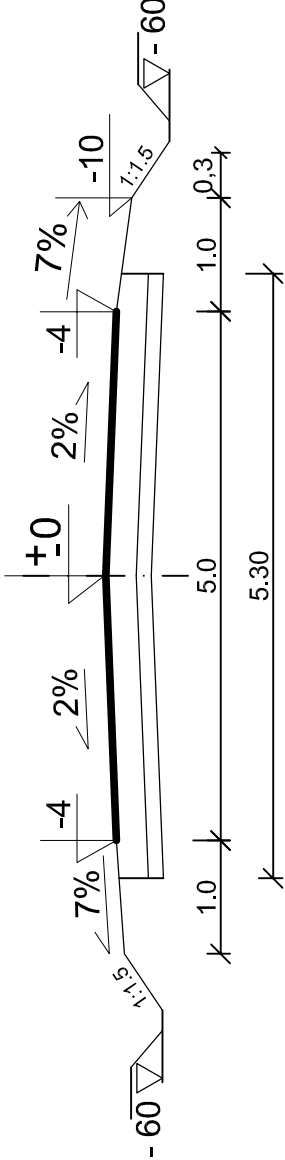

c) DLA DROGI Z MIJANKĄ

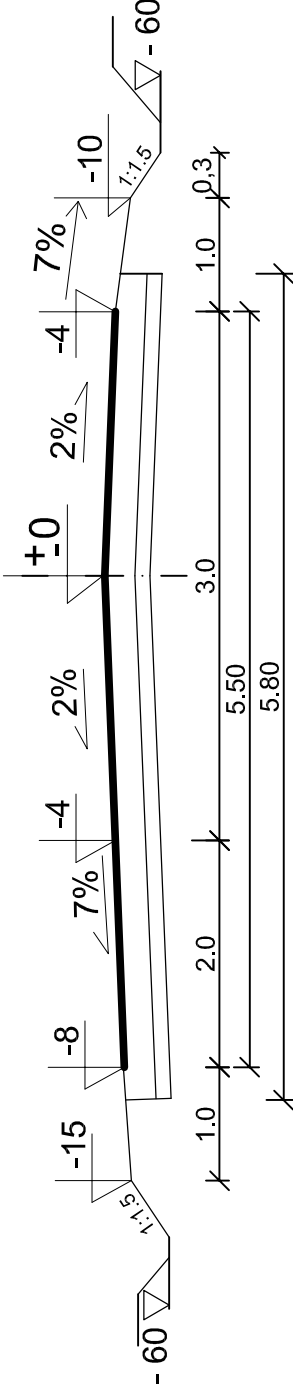

SZCZEGÓŁ "A"
SKALA 1:10

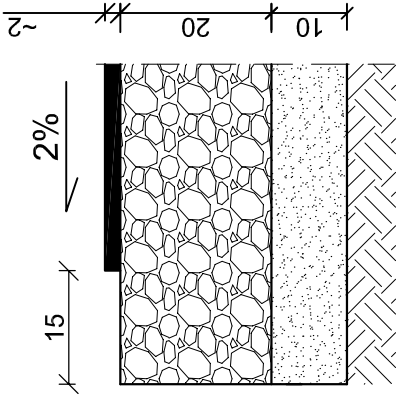

Inwestycja:	PRZEBUDOWA - MODERNIZACJA DROGI DOJAZDOWEJ DO GRUNTÓW ROLNYCH W MIEJSC. STRZYGI - STRZYŻKI- GMINA CHODECZ
Inwestor:	GMINA CHODECZ
Nazwa rys:	PRZEKRÓJ KONSTRUKCYJNY I NORMALNY NAWIERZCHNI DROGI
Projektant Branży drogowej	mgr inż. URSZULA KĘDZIERSKA upr. do kier. rob. konstr.-bud. Nr. UAN-NB-8386-5/45/85Wk upr. do proj. i kier. rob. drogowych Nr. ABU-IX-8386-5/31/90Wk
Data:	Skala: 1:50/1:10
	Nr rys. 4