


CZĘŚĆ A CZĘŚĆ B

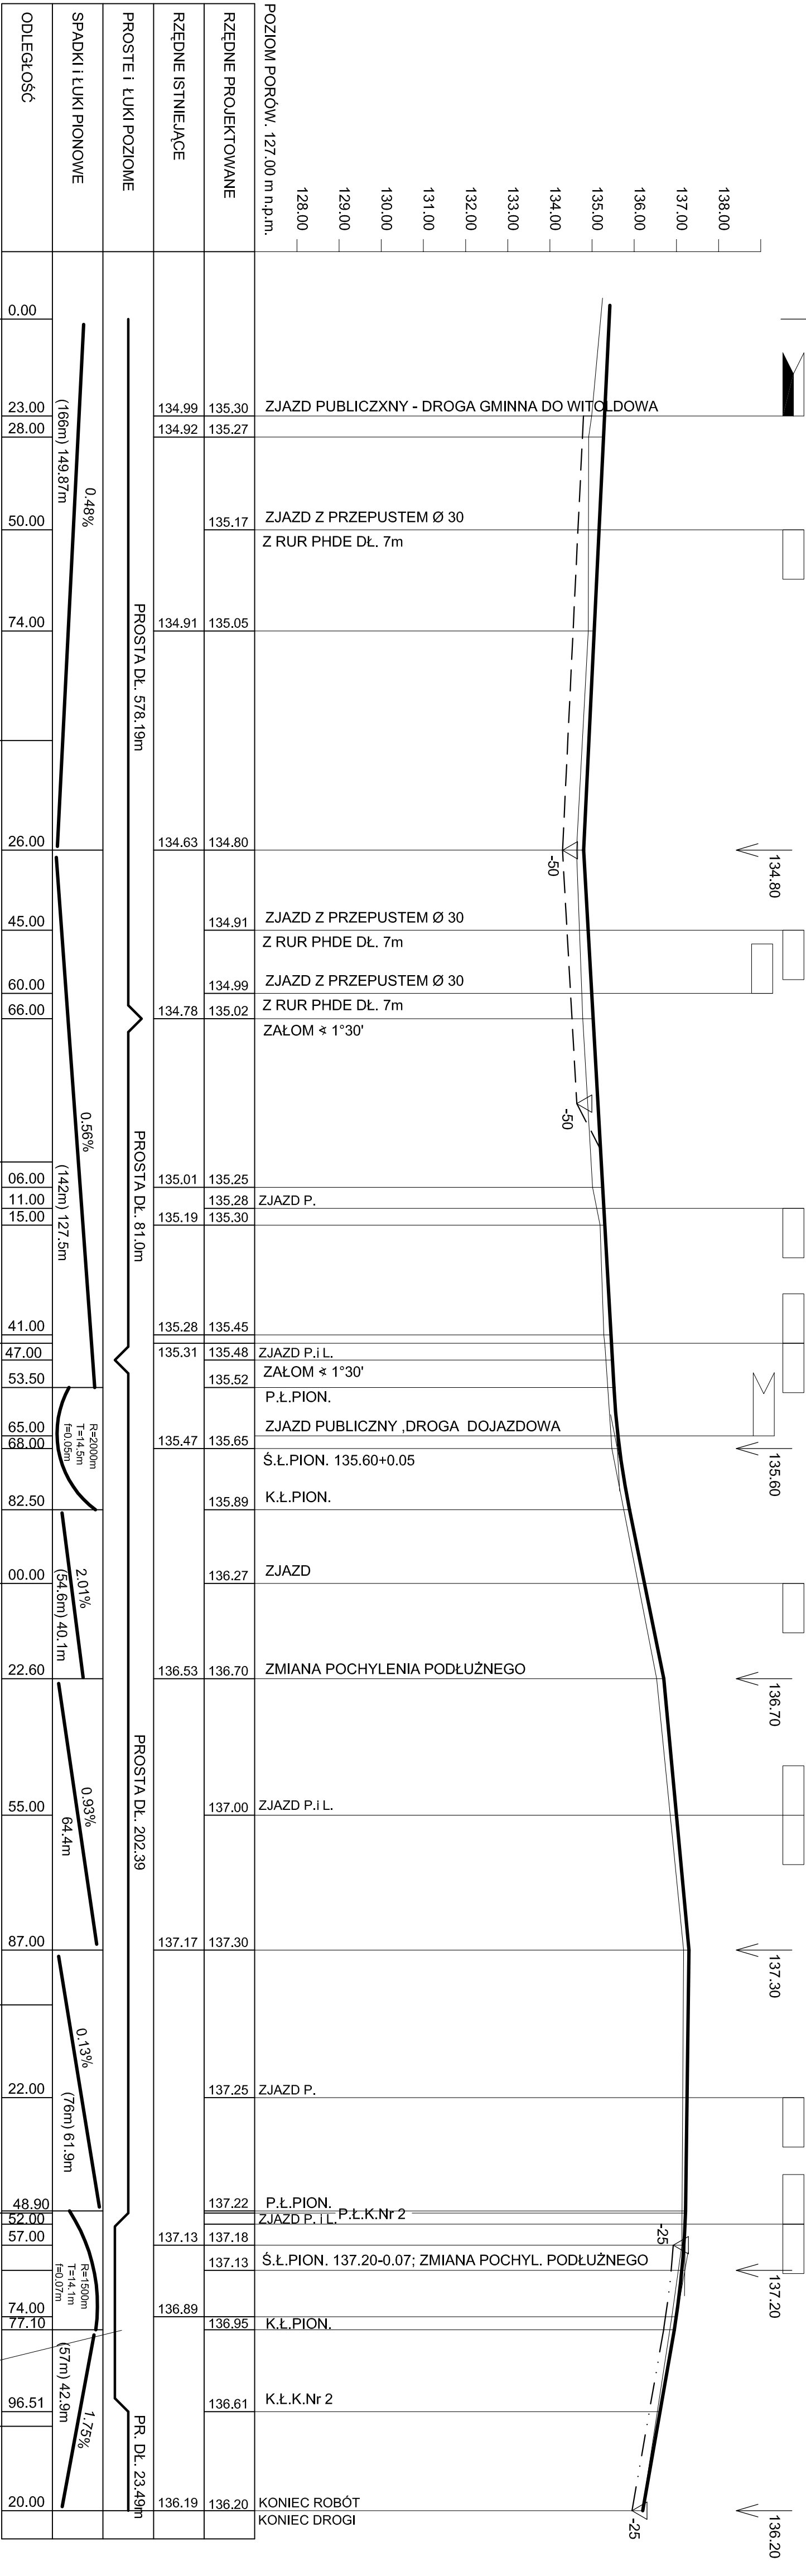

PROFIL PODŁUŻNY DROGI STRZYGI - STRZYŻKI
gm. CHODECZ - CZĘŚĆ B
SKALA 1:100/1000

Investycja:	PRZEBUDOWA - MODERNIZACJA DROGI DOJAZDOWEJ DO GRUNTÓW ROLNYCH W MIEJSC. STRZYGI - STRZYŻKI - GMINA CHODECZ
Investor:	GMINA CHODECZ
Nazwa rys:	PROFIL PODŁUŻNY - CZĘŚĆ B
Projektant:	mgr inż. URSZULA KEDZIEŃSKA
Brzozy drogowej:	mgr inż. URSZULA KEDZIEŃSKA mgr inż. URSZULA KEDZIEŃSKA mgr inż. URSZULA KEDZIEŃSKA mgr inż. URSZULA KEDZIEŃSKA
Data:	Skala: 1:100/1000